


Инвентаризационный план на помещение  
литер "А", расположенное по адресу:  
Кировская область, г.Киров,  
Октябрьский проспект, д.145

инвентарный N 10208/01

1 этаж

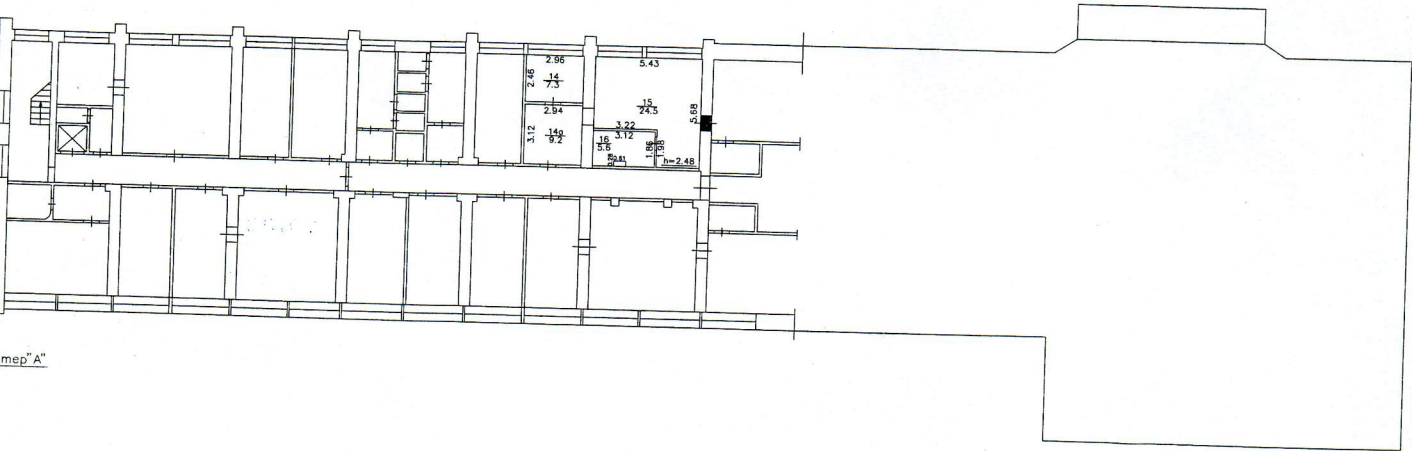

меп\"А\"

наб 1: 200

Чертил Шишкин С.М.  
Проверил Матушков С.В.  
Принял Чернова В.В.  
Дата 18 апреля 2014г.